


# plan Galerii Foyer AOIA

wysokość: - 2,6 m  
 - 27 mb

 otwory wejściowe/okna

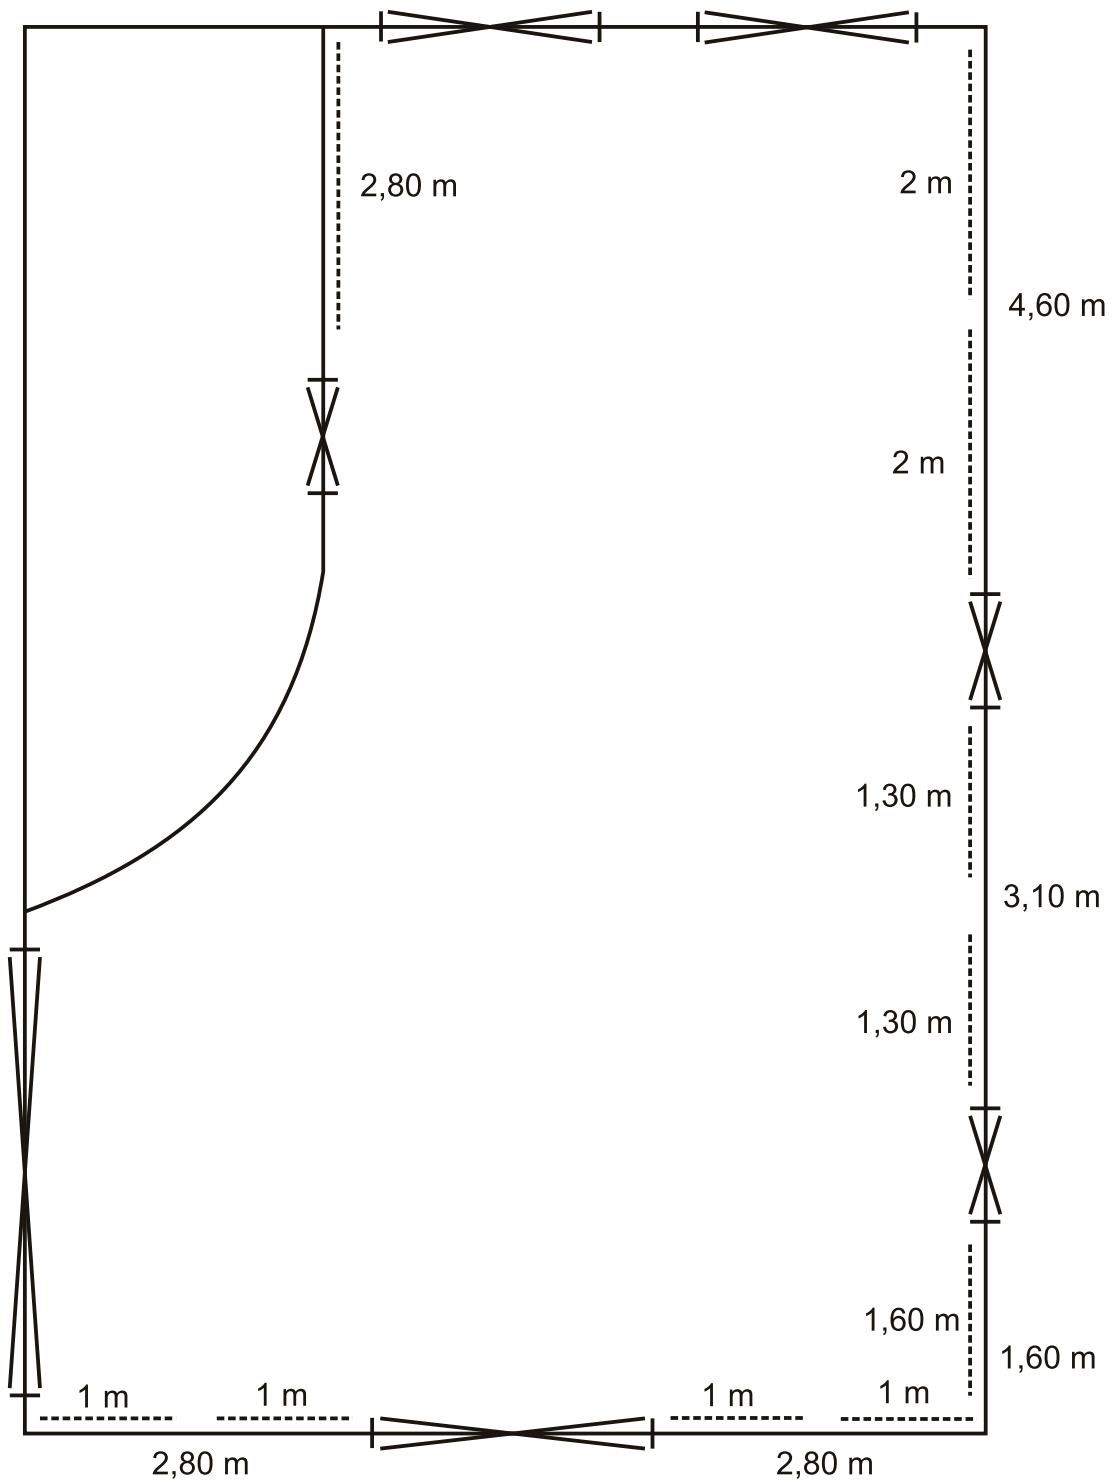

## Galeria Kawiarnia Bystro obok sceny AOIA

- powierzchnia wystawowa/szerokość listwy mocującej
- ⊕ ⊗ ⊕ otwory wejściowe/okna
- wysokość od listew mocujących - 2,60 m